

## Plan de vente




11, rue du Clon - CS 70146  
49001 Angers Cedex 01

Ecoquartier  
Centre Bourg  
49320 LES ALLEULS

**AE7** architectures


3 rue du Paon - La Romanerie Nord  
49124 SAINT BARTHELEMY D'ANJOU  
Tél : 02.41.32.34.35  
Email : contact@ae7archi.com  
Site : www.ae7archi.com



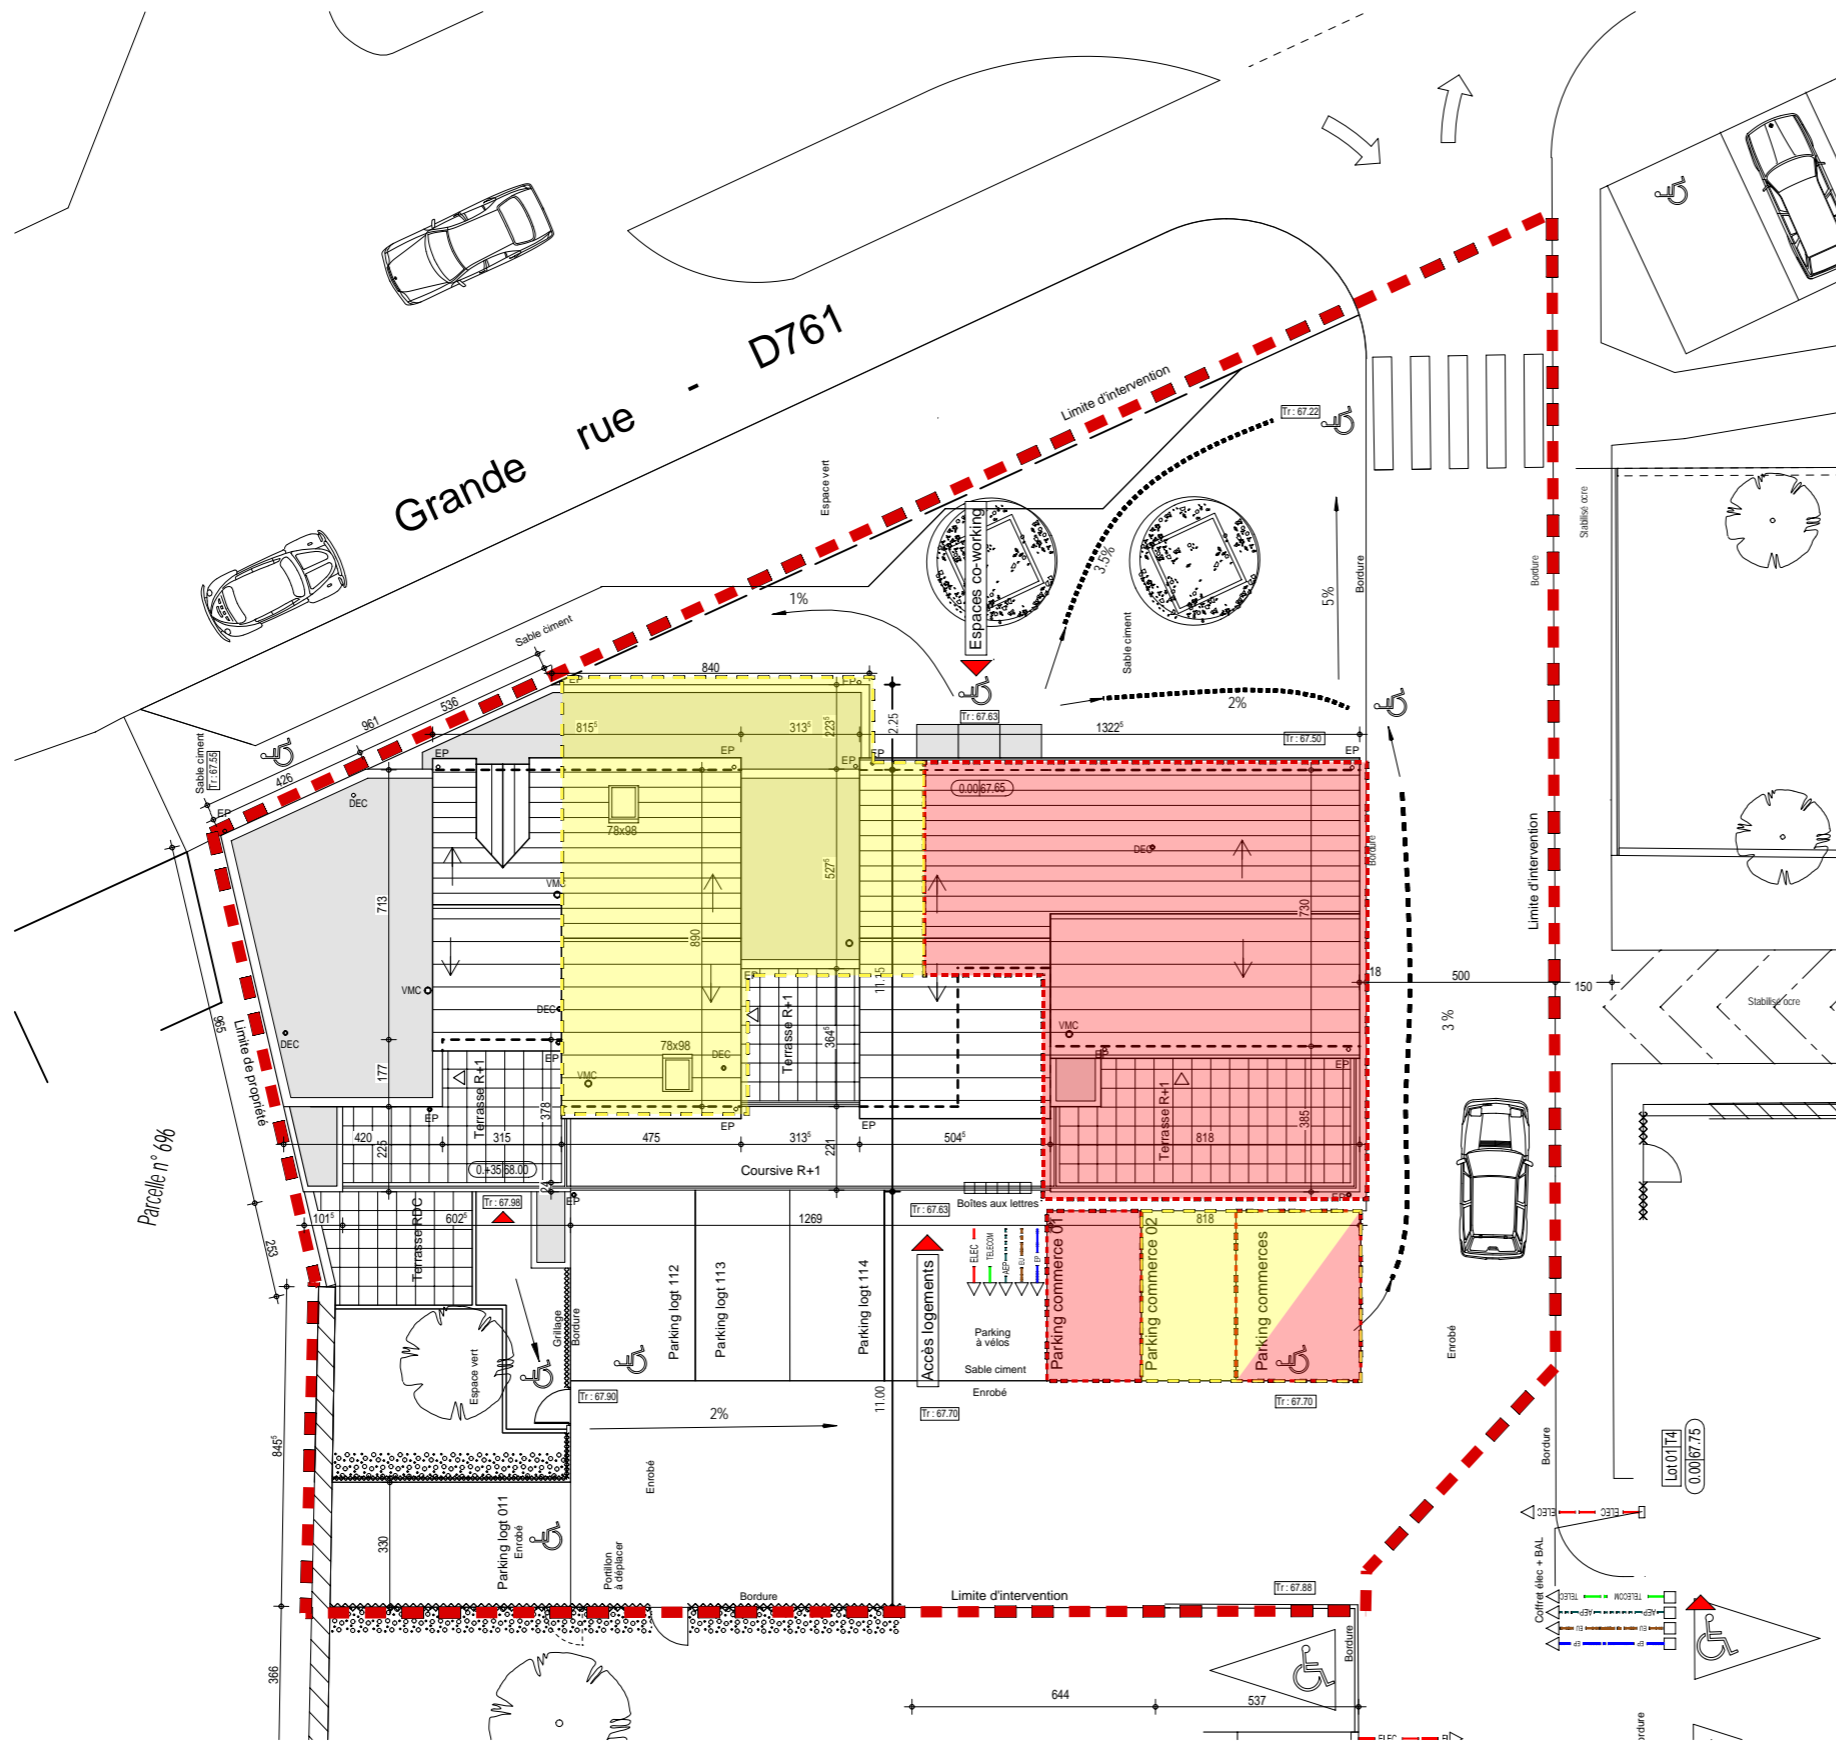

Plan de masse 1/200

- Local d'activité 01
- Local d'activité 02

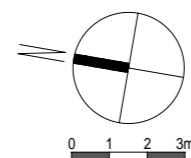


Pour le respect de l'échelle, l'impression sera au format A3.

## Plan de vente


11, rue du Clon - CS 70146  
49001 Angers Cedex 01

Ecoquartier  
Centre Bourg  
49320 LES ALLEULS


**AE7 architectures**  
3 rue du Paon - La Romanerie Nord  
49124 SAINT BARTHELEMY D'ANJOU  
Tél : 02.41.32.34.35  
Email : contact@ae7archi.com  
Site : www.ae7archi.com

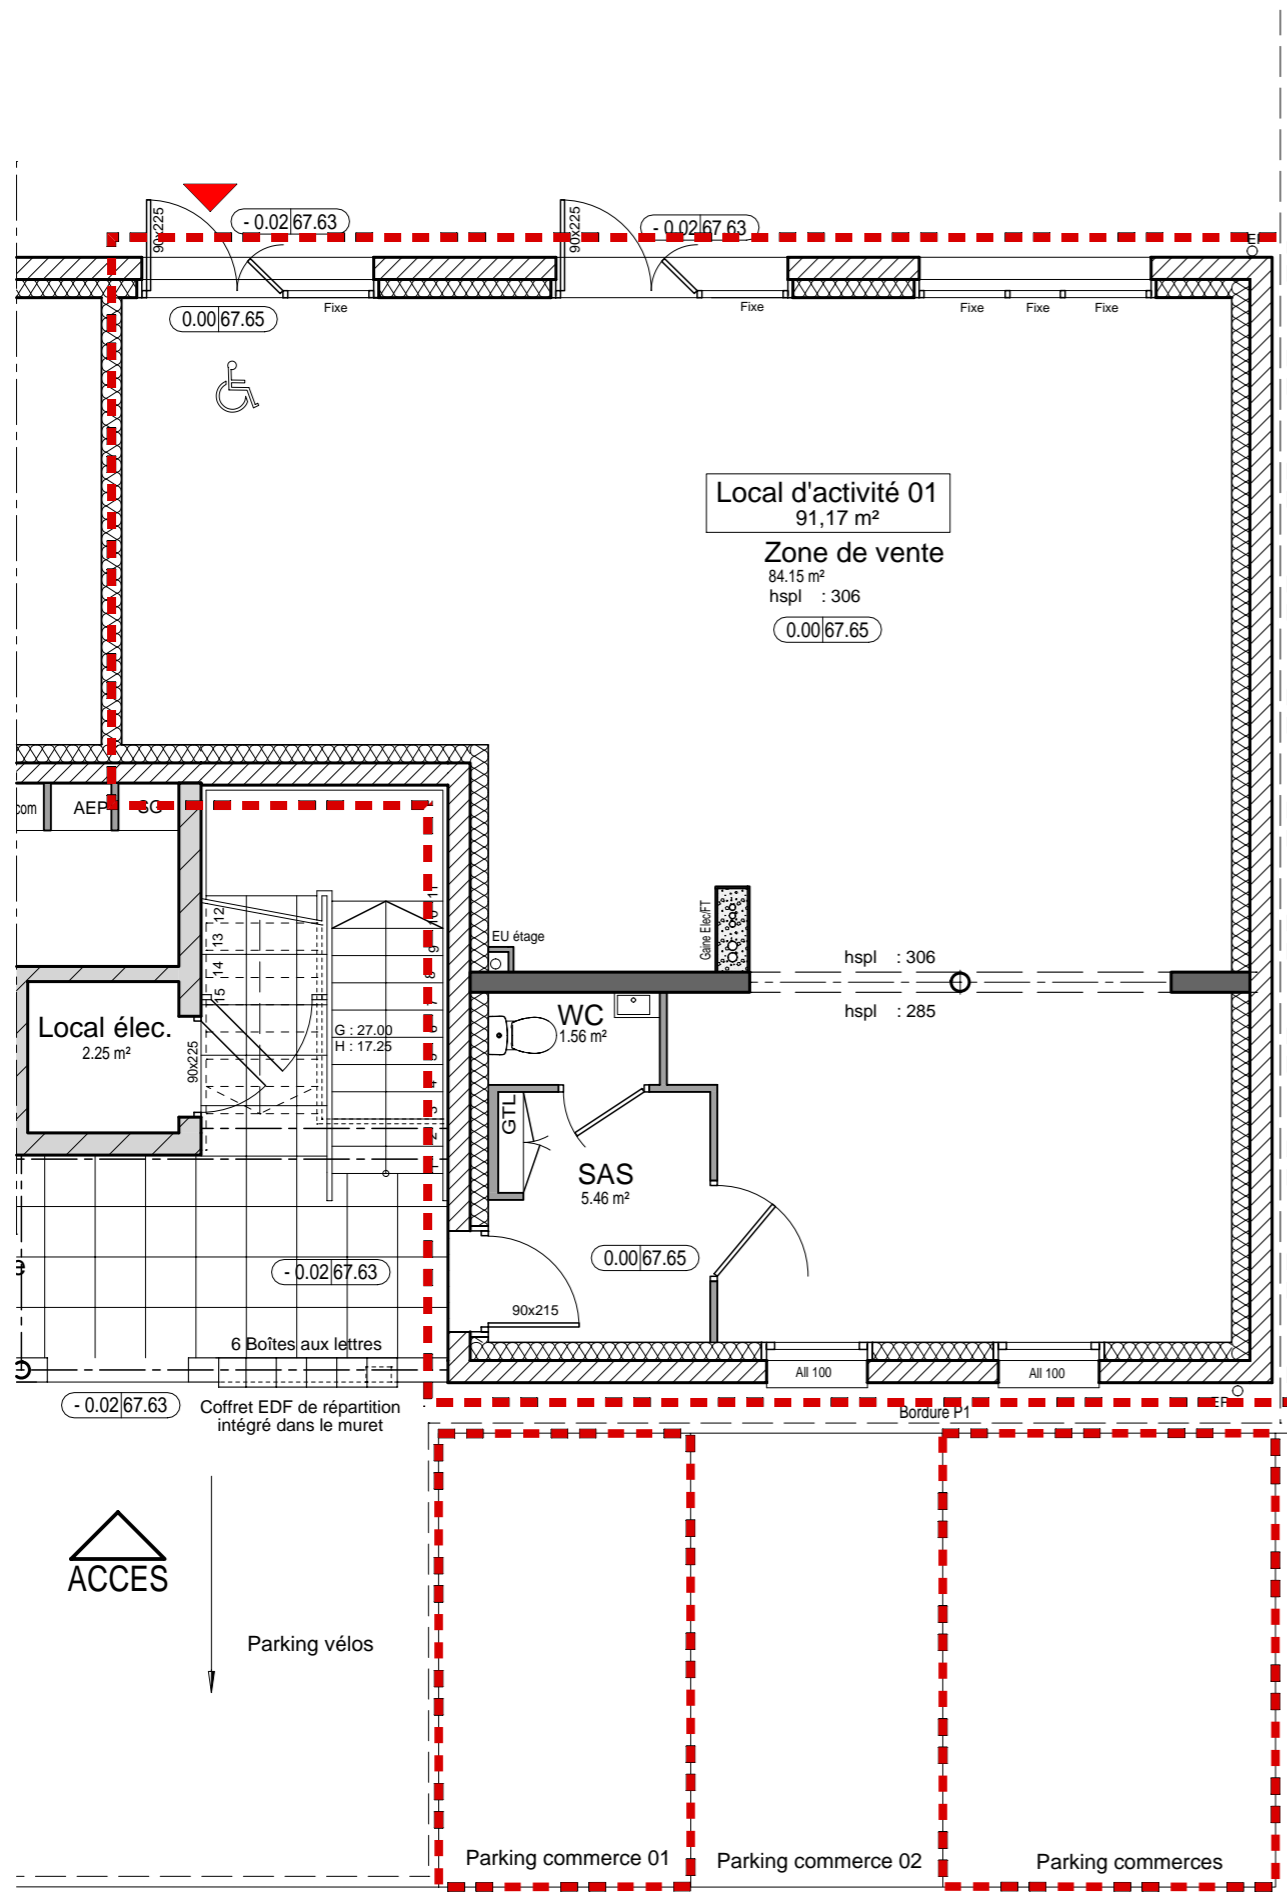

Plan RDC Local d'activité 01 1/75

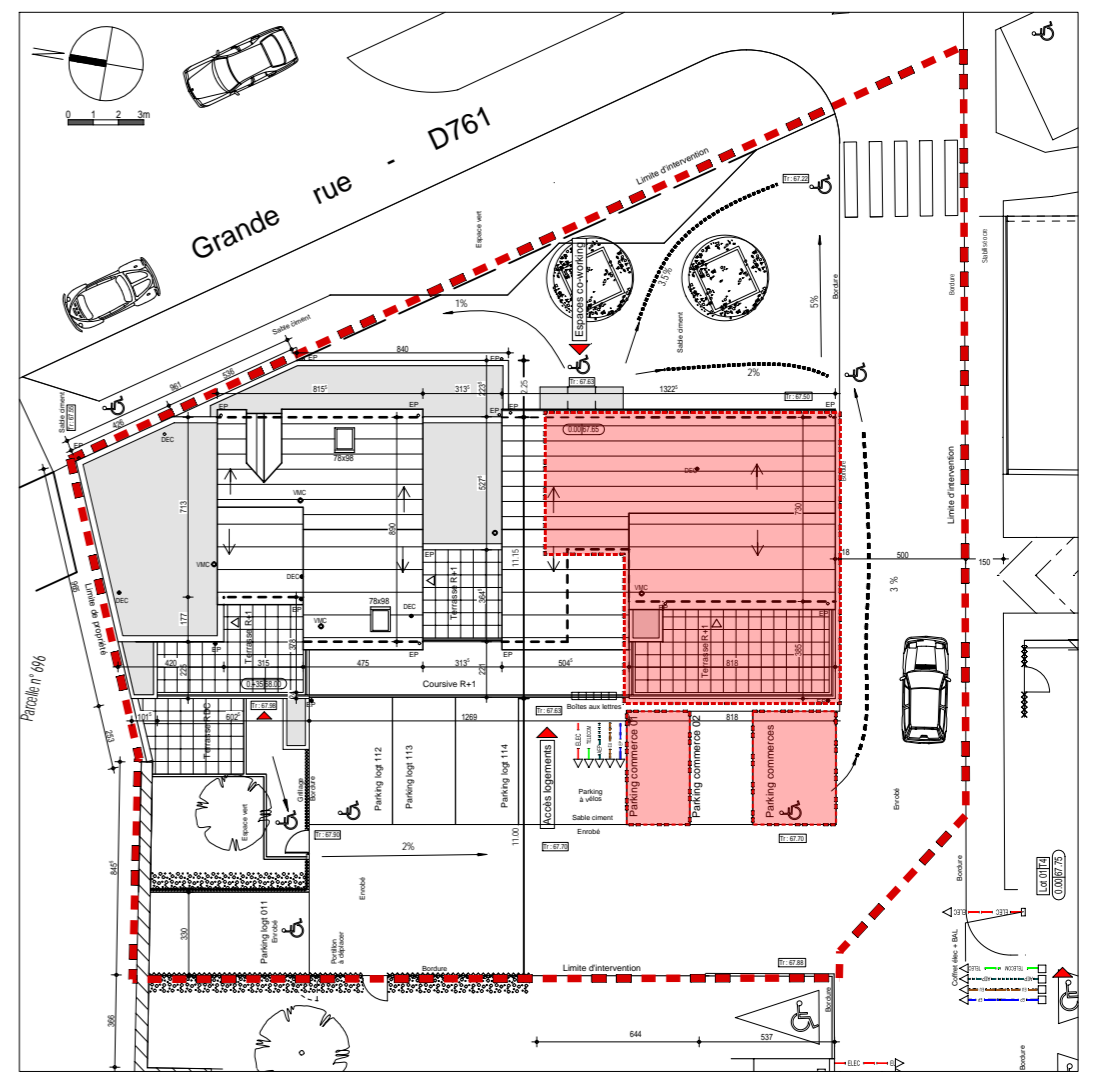

Plan de repérage 1/300

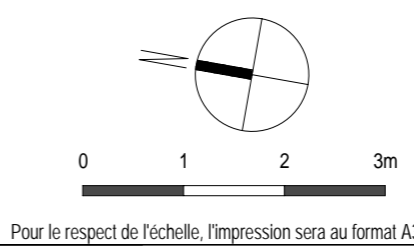

### Plan de vente




11, rue du Clon - CS 70146  
49001 Angers Cedex 01


Ecoquartier  
Centre Bourg  
49320 LES ALLEULS

**AE7** architectures



3 rue du Paon - La Romanerie Nord  
49124 SAINT BARTHELEMY D'ANJOU  
Tél : 02.41.32.34.35  
Email : contact@ae7archi.com  
Site : www.ae7archi.com

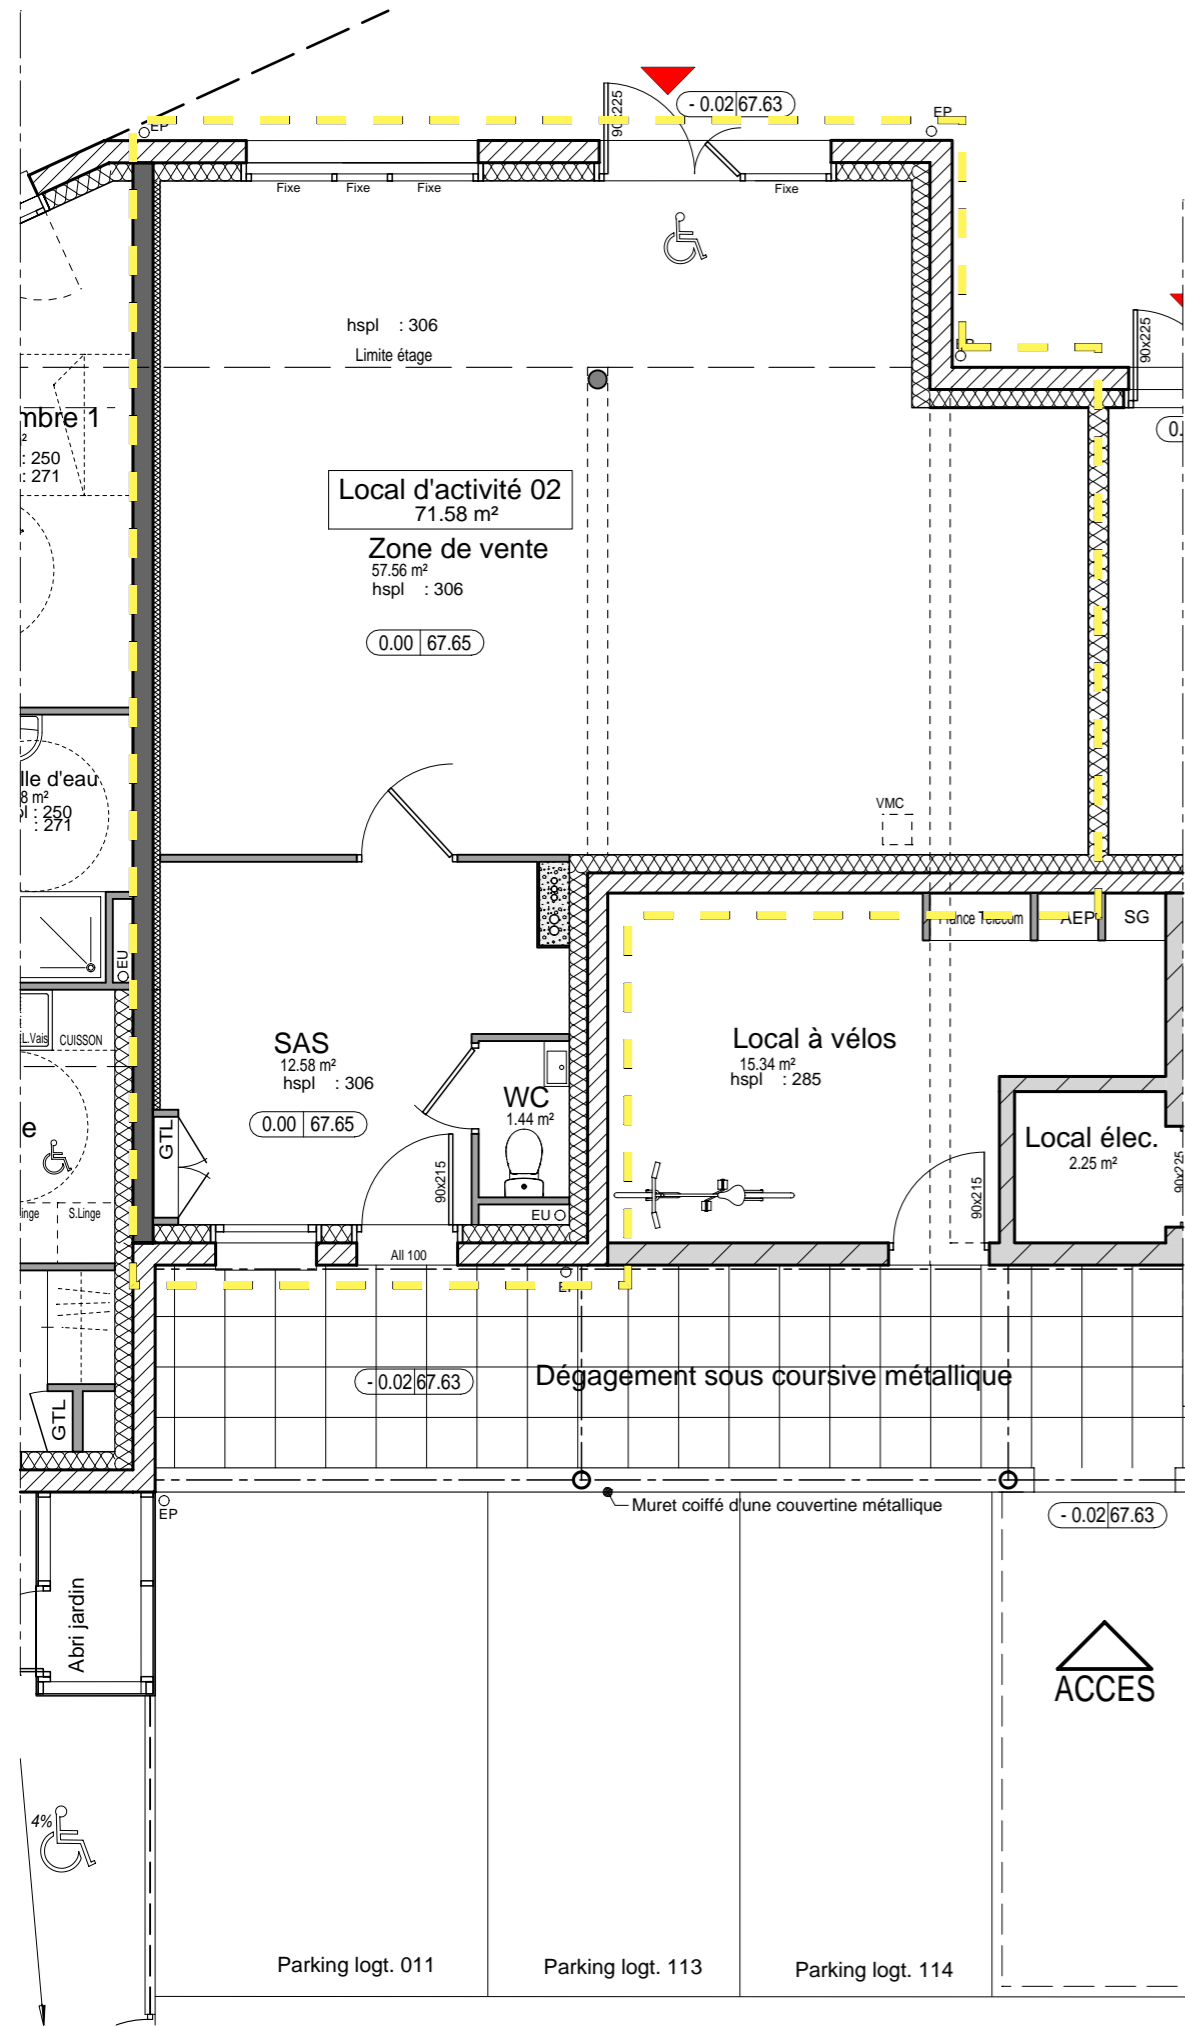

Plan RDC Local d'activité 02 1/75

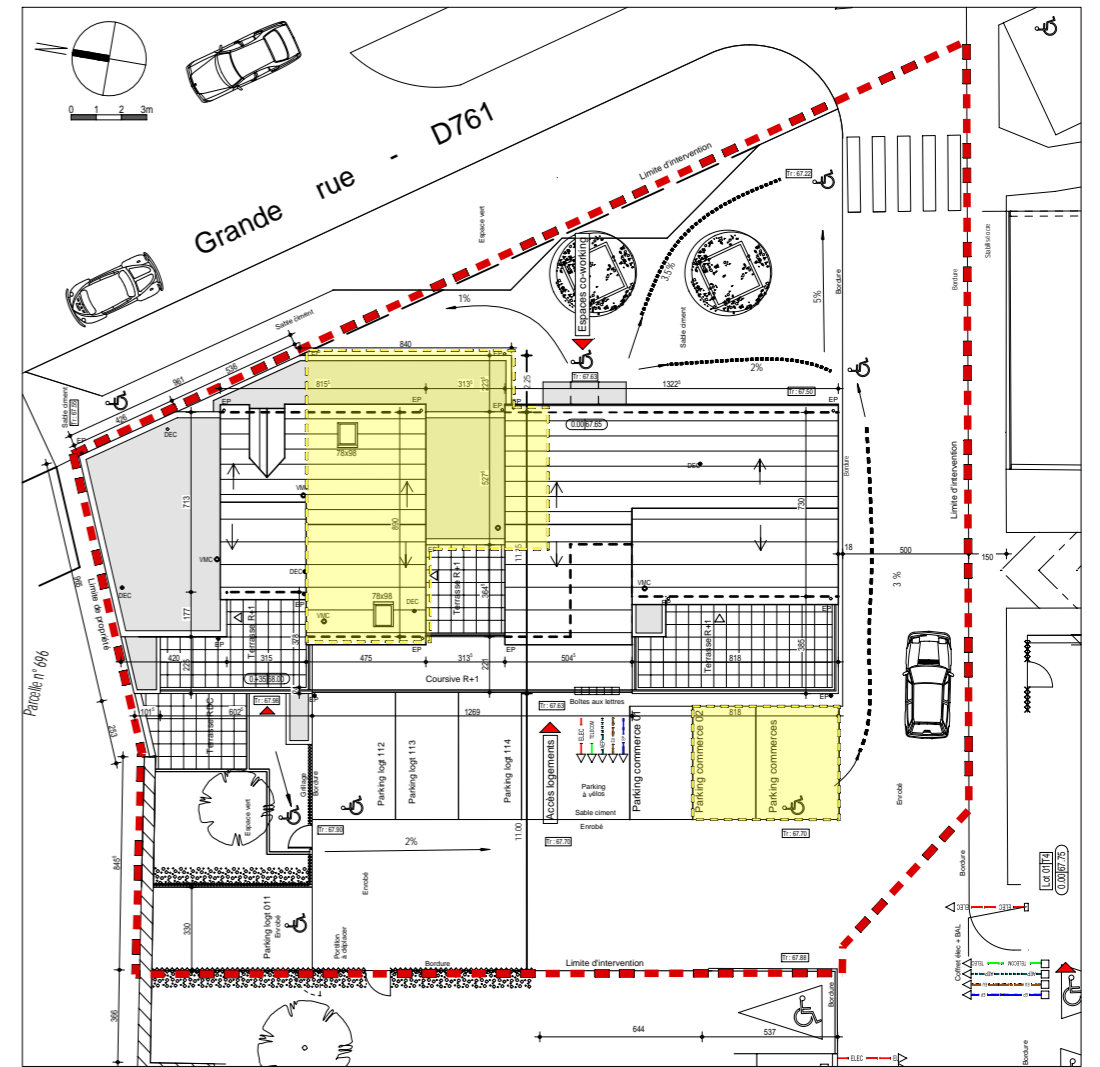

Plan de repérage 1/300

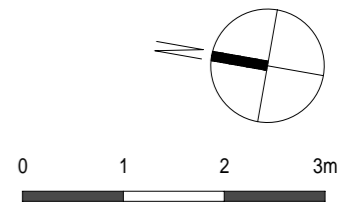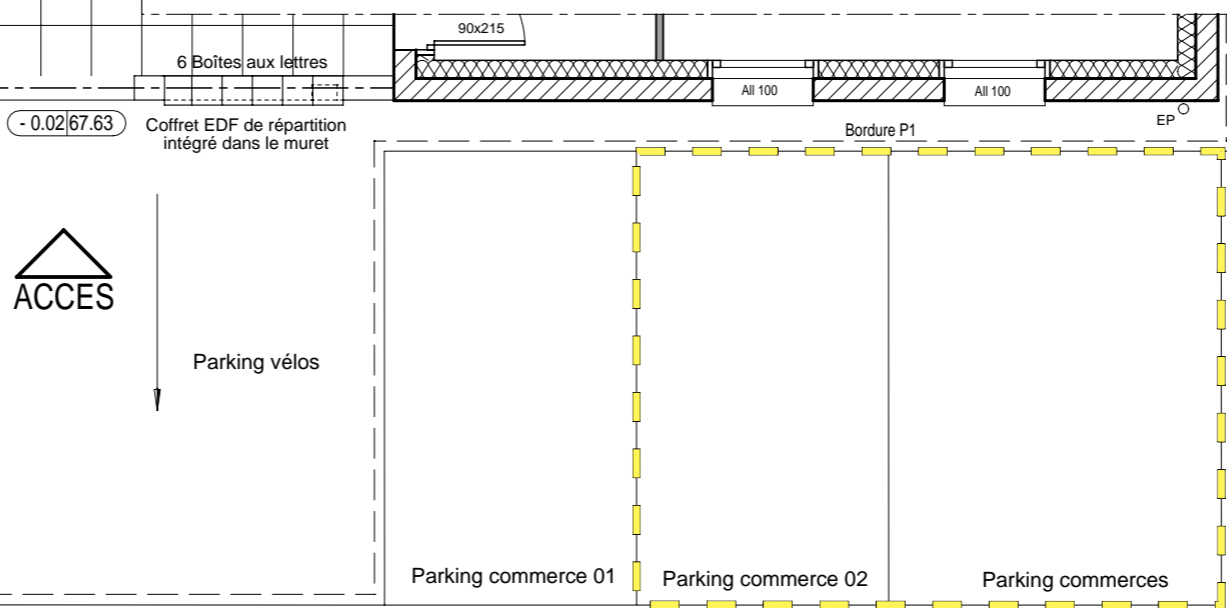

## Plan de vente







11, rue du Clon - CS 70146  
49001 Angers Cedex 01


Ecoquartier  
Centre Bourg  
49320 LES ALLEULS

**AE7** architectures

3 rue du Paon - La Romanerie Nord  
49124 SAINT BARTHELEMY D'ANJOU  
Tél : 02.41.32.34.35  
Email : contact@ae7archi.com  
Site : www.ae7archi.com

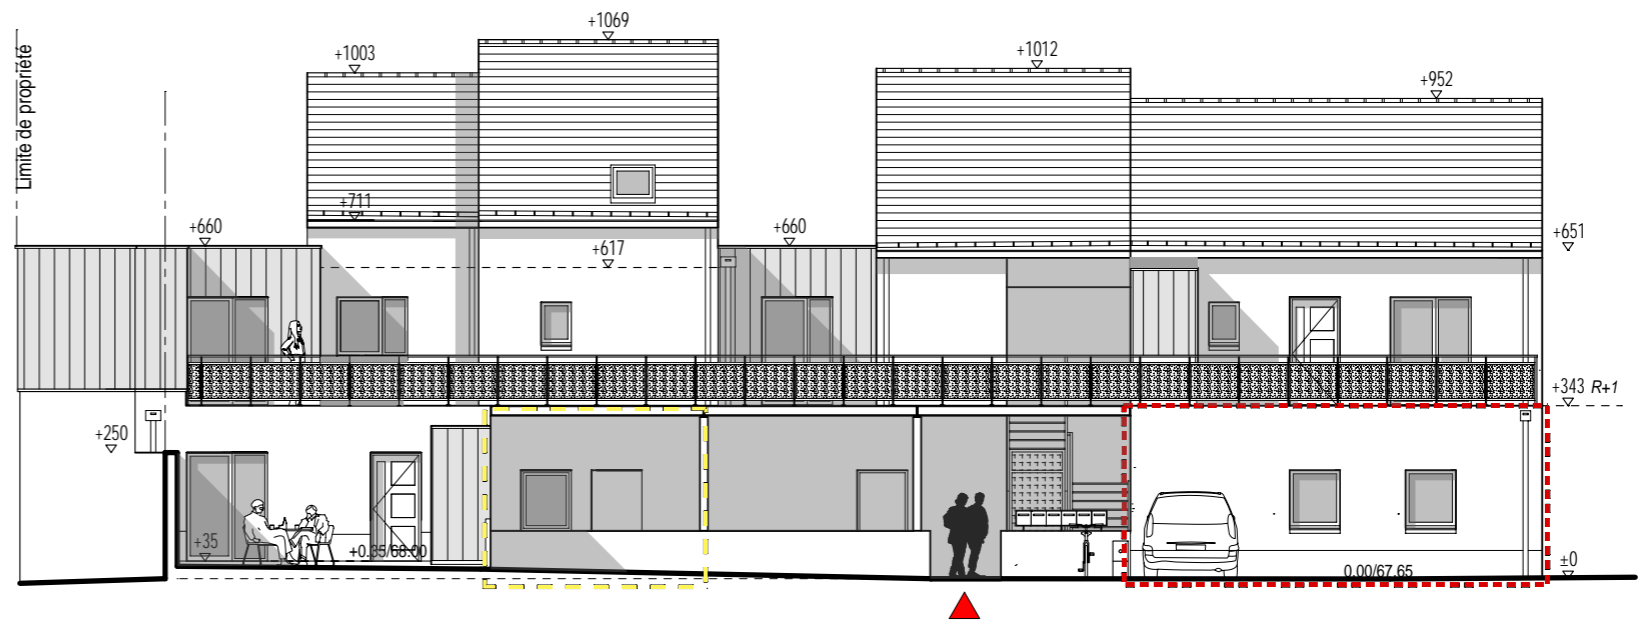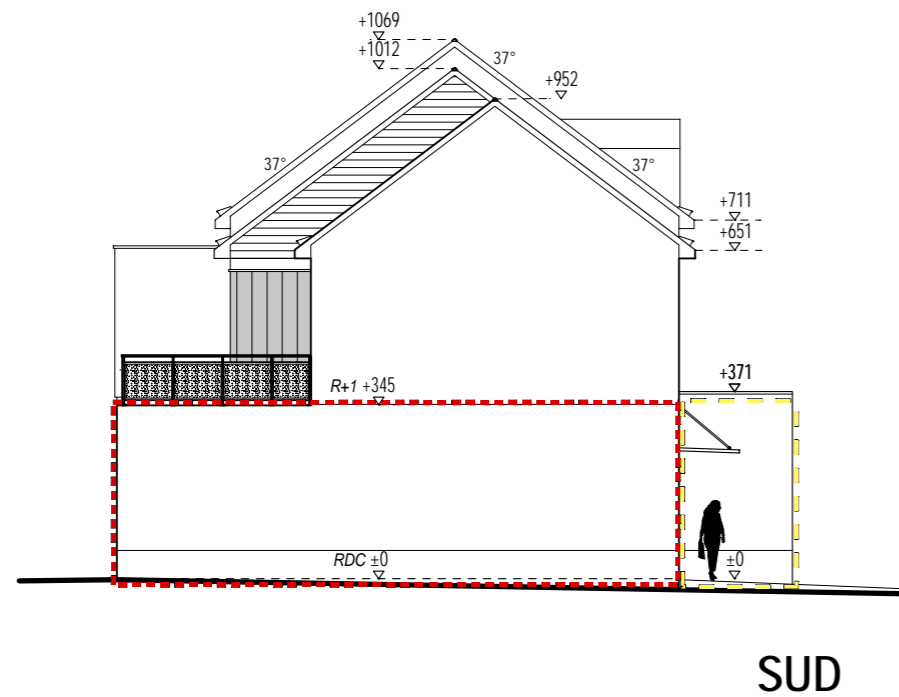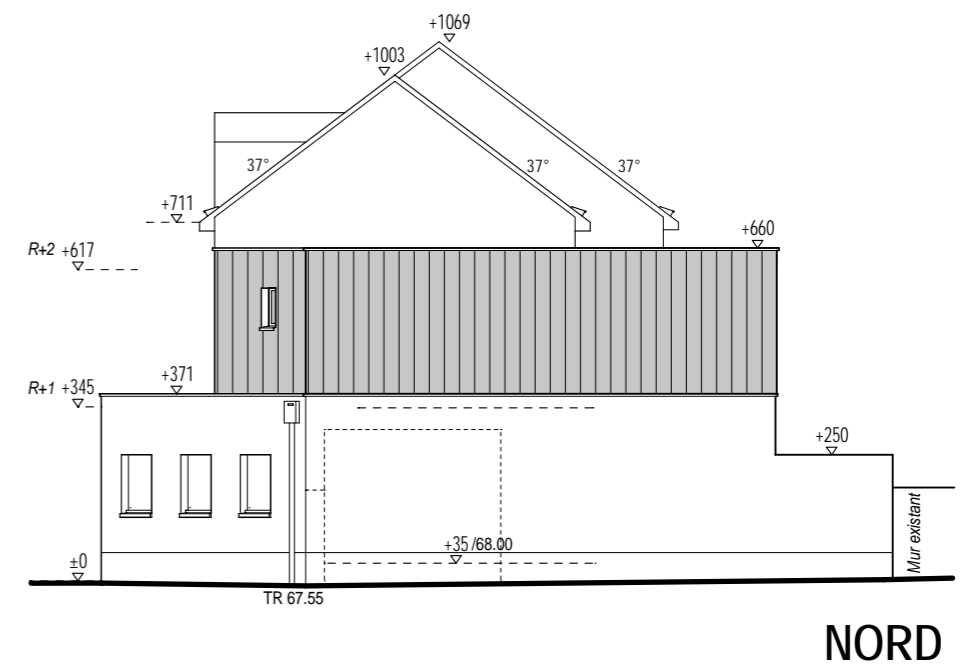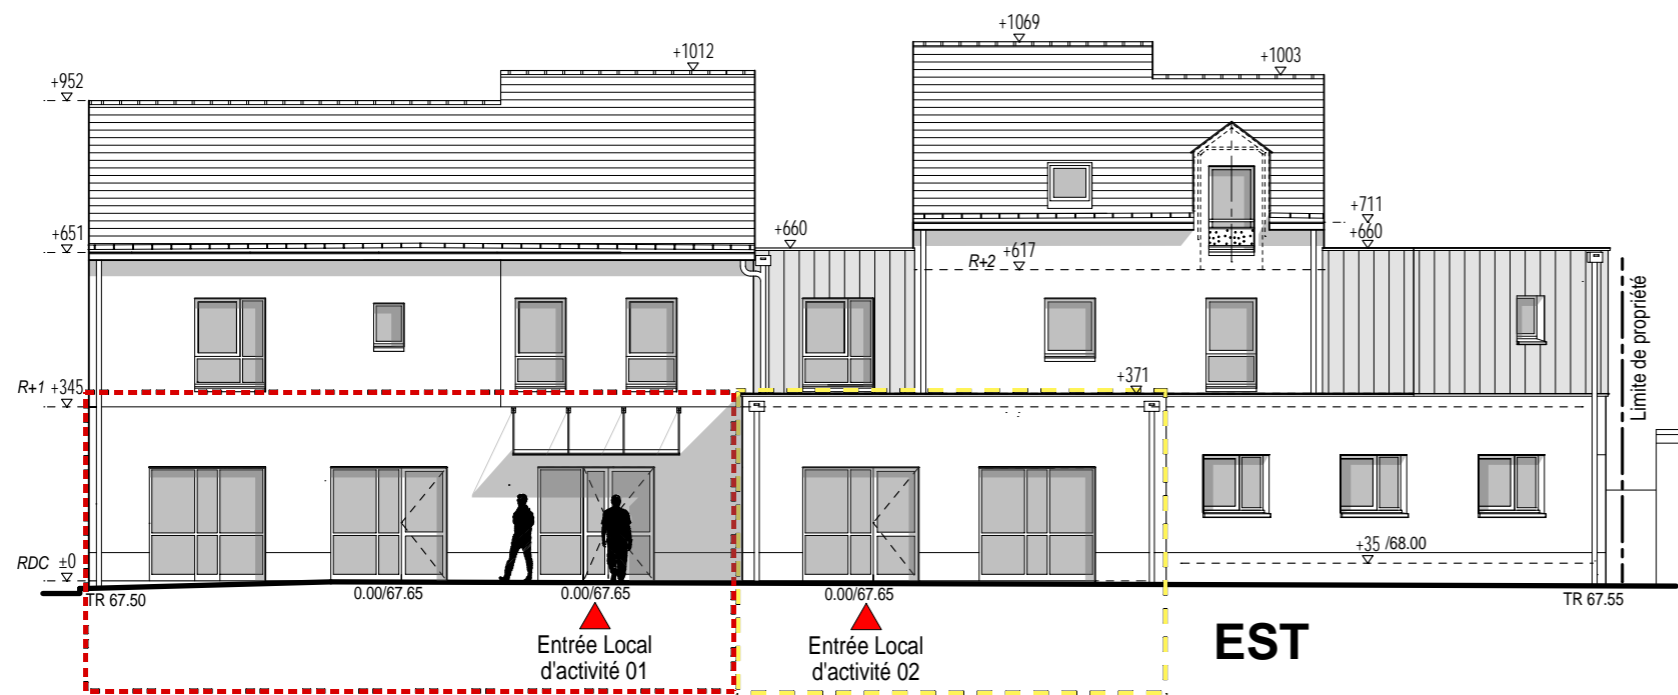

- Local d'activité 01
- Local d'activité 02

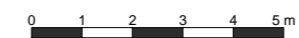

Pour le respect de l'échelle, l'impression sera au format A3.

## Plan de vente



11, rue du Clon - CS 70146  
49001 Angers Cedex 01

Ecoquartier  
Centre Bourg  
49320 LES ALLEULS

**AE7** architectures

3 rue du Paon - La Romanerie Nord  
49124 SAINT BARTHELEMY D'ANJOU  
Tél : 02.41.32.34.35  
Email : contact@ae7archi.com  
Site : www.ae7archi.com